




CONCORSO DI PROGETTAZIONE-  
 REALIZZAZIONE DI UNA NUOVA STRUTTURA SCOLASTICA DA DESTINATE A SEDE  
 DEL POLO LICEALE STATALE "SAFFO" DI ROSETO DEGLI ABRUZZI  
 PROGRAMMA FUNZIONALE - 1° grado

CODICE ALFANUMERICO: GA14FP05


PIANO TERRA

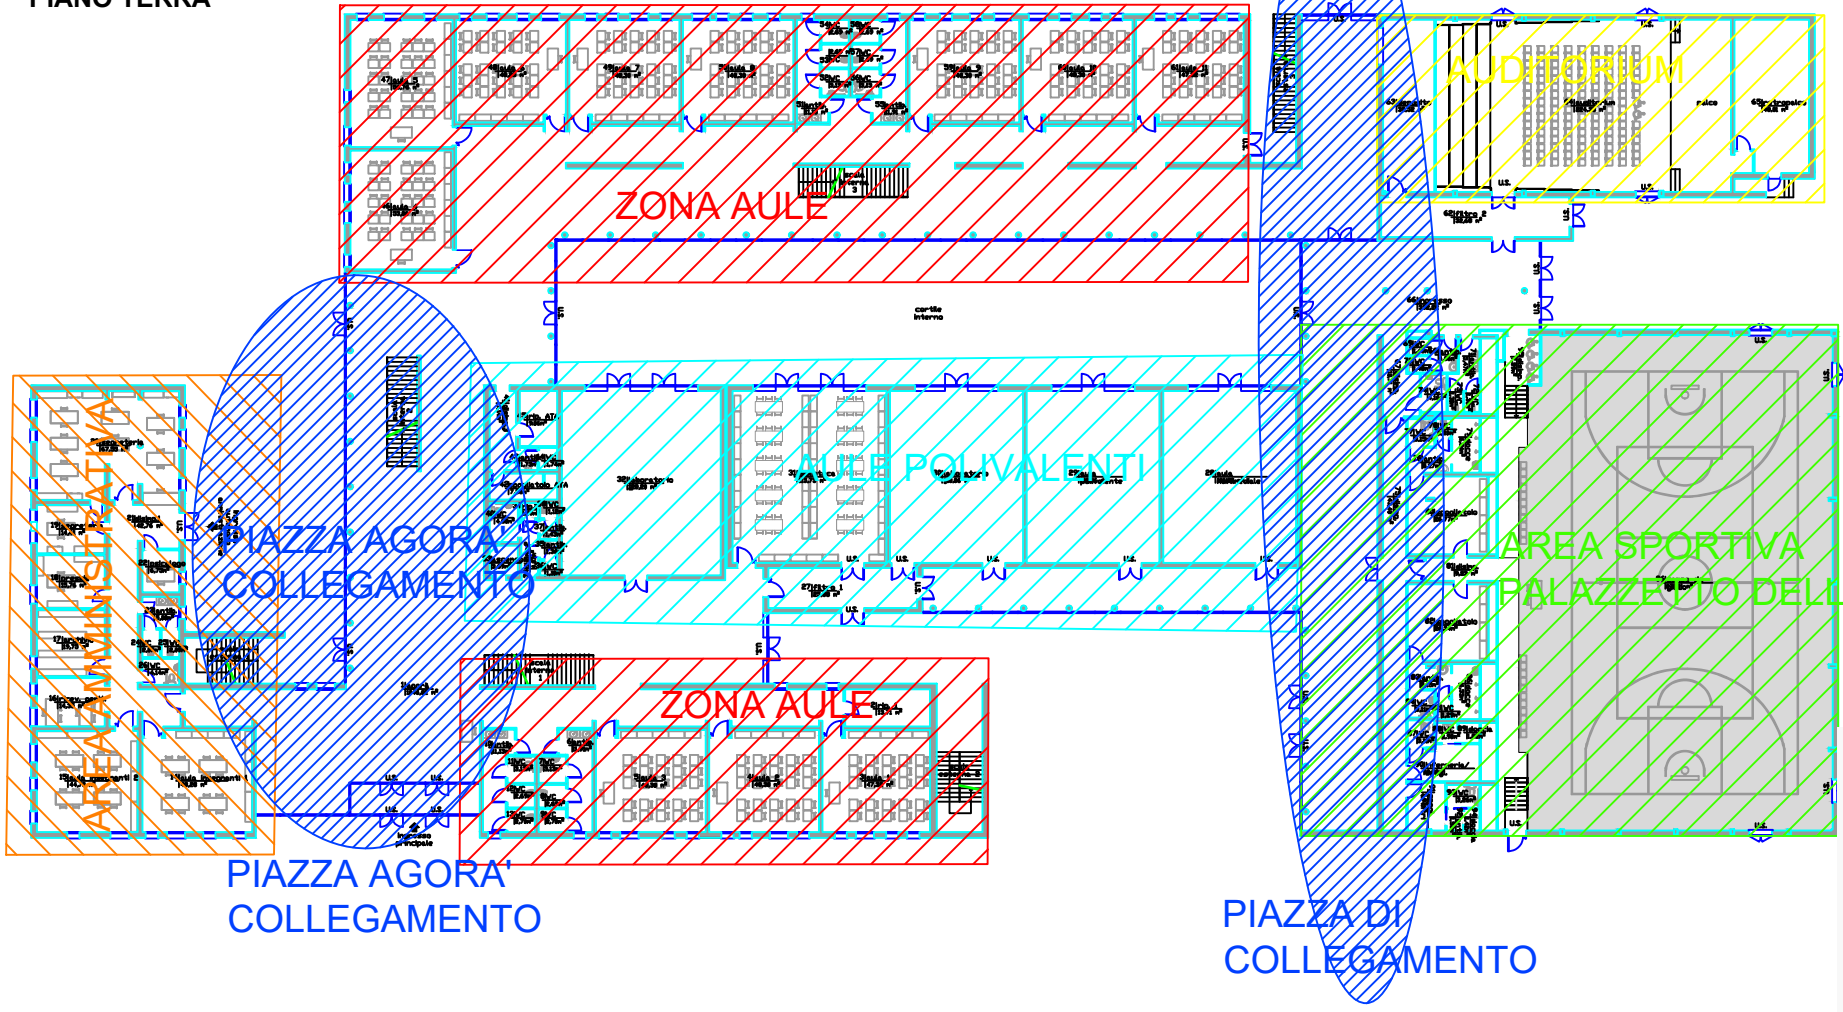

CODICE ALFANUMERICO: GA14FP05

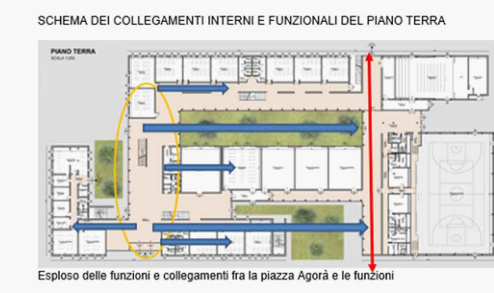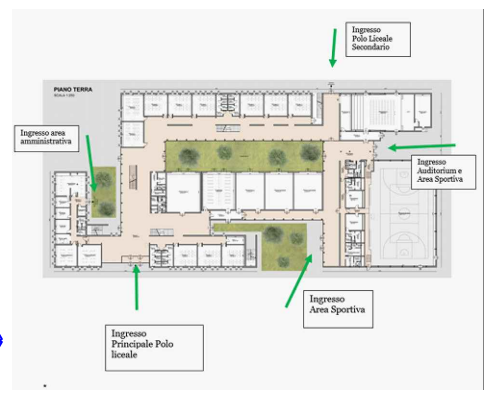

PIANO PRIMO

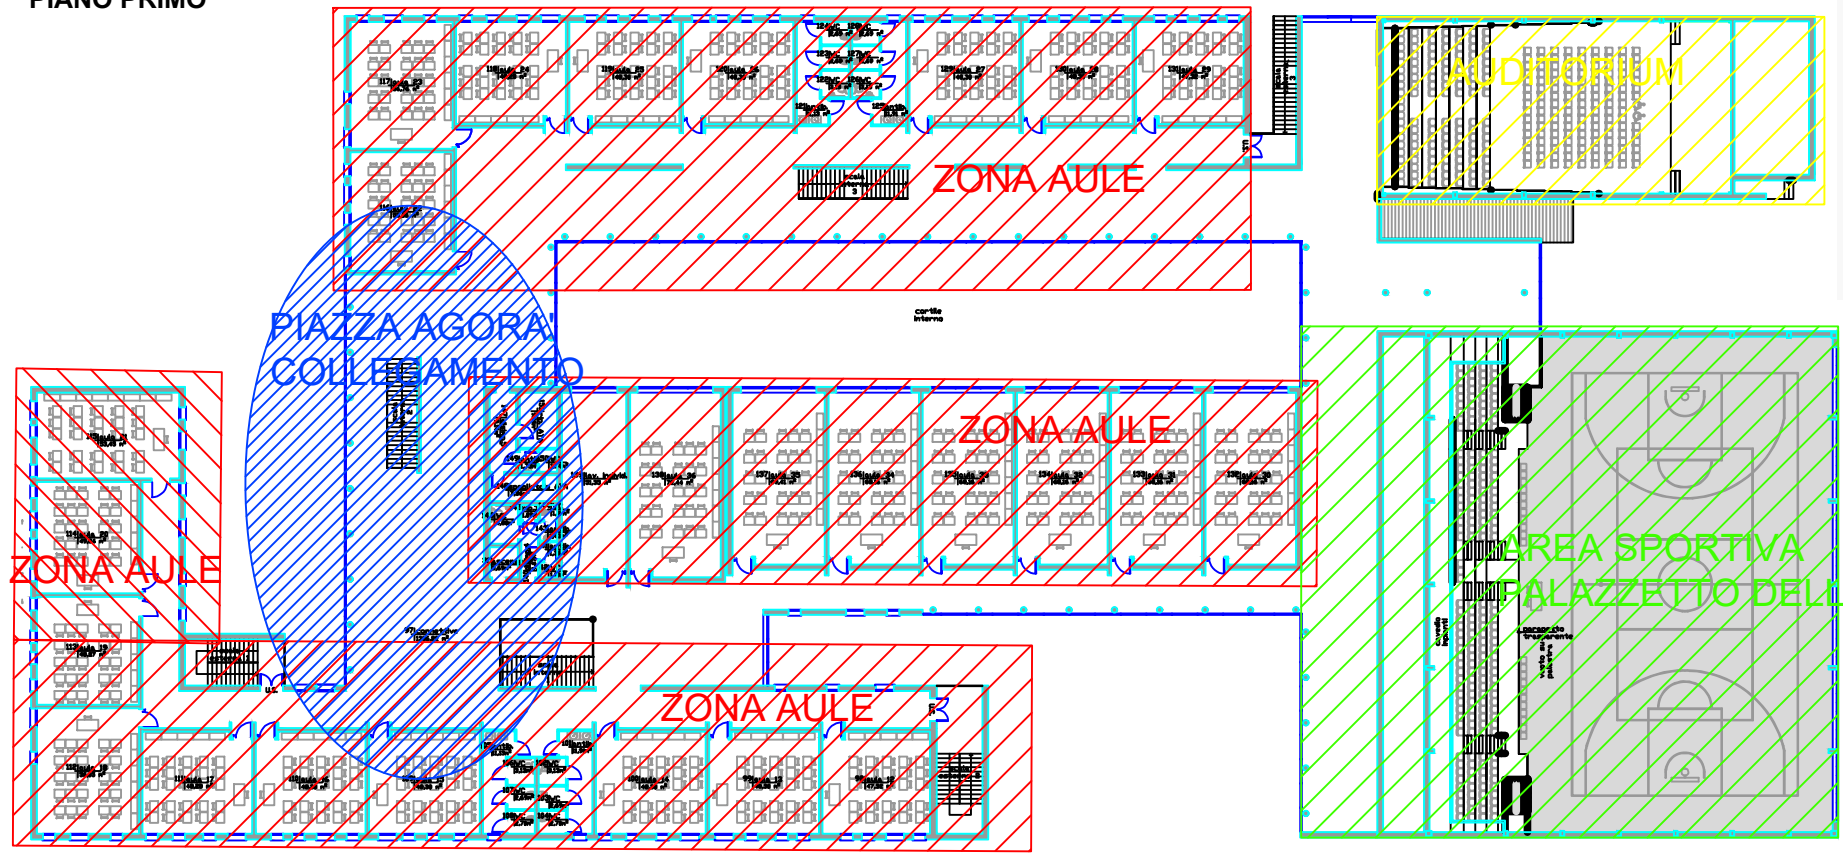

Si prevedono 36 aule da 25 alunni per un totale di 900 alunni

ABACO DEI LOCALI			
Numero	Nome	Superficie [m <sup>2</sup> ]	Livello
<b>AULE E AMBIENTI PER STUDENTI</b>			
3	aula 1	47,32	PT
4	aula 2	48,30	PT
5	aula 3	48,30	PT
6	antib.	11,91	PT
7	wc	3,13	PT
8	wc	2,69	PT
9	wc	2,70	PT
10	antib.	11,13	PT
11	wc	3,31	PT
12	wc	2,69	PT
13	wc	2,70	PT
22	psicologo	6,75	PT
30	lab. 1	100,06	PT
32	lab. 2	128,20	PT
35	anti.	1,36	PT
36	wc	1,10	PT
37	antib.	1,43	PT
38	wc	1,12	PT
40	wc	4,80	PT
46	aula 4	53,06	PT
47	aula 5	56,76	PT
48	aula 6	48,28	PT
49	aula 7	48,30	PT
50	aula 8	48,30	PT
51	antib.	11,13	PT
52	wc	3,13	PT
53	wc	2,69	PT
54	wc	2,69	PT
55	antib.	11,91	PT
56	wc	3,13	PT
57	wc	2,69	PT
58	wc	2,69	PT
59	aula 9	48,30	PT
60	aula 10	48,30	PT
61	aula 11	47,32	PT
68	antib.	4,06	PT
69	wc	1,48	PT
70	wc	1,48	PT
71	antib.	5,47	PT
72	wc	1,30	PT
73	wc	1,30	PT
74	wc	4,16	PT
76	antib.	5,27	PT
77	wc	3,15	PT
78	wc	1,20	PT
79	docce	6,54	PT
80	spogliatoio	26,77	PT
82	spogliatoio	26,24	PT
83	antib.	5,15	PT
84	wc	3,11	PT
85	wc	1,29	PT
86	docce	6,53	PT
98	aula 12	47,32	PP
99	aula 13	48,30	PP
100	aula 14	48,30	PP
101	antib.	11,91	PP
102	wc	3,13	PP
103	wc	2,69	PP
104	wc	2,70	PP
105	antib.	11,13	PP
106	wc	3,31	PP
107	wc	2,69	PP
108	wc	2,70	PP
109	aula 15	48,30	PP
110	aula 16	48,30	PP
111	aula 17	48,28	PP
112	aula 18	56,05	PP
113	aula 19	48,27	PP
114	aula 20	49,84	PP
115	aula 21	53,45	PP
116	aula 22	53,06	PP
117	aula 23	56,76	PP
118	aula 24	48,28	PP
119	aula 25	48,30	PP
120	aula 26	48,30	PP
121	antib.	11,13	PP
122	wc	3,13	PP
123	wc	2,69	PP
124	wc	2,69	PP
125	antib.	11,91	PP
126	wc	3,13	PP
127	wc	2,69	PP
128	wc	2,69	PP
129	aula 27	48,30	PP
130	aula 28	48,30	PP
131	aula 29	47,32	PP
132	aula 30	68,16	PP
133	aula 31	68,16	PP
134	aula 32	68,16	PP
135	aula 33	68,16	PP
136	aula 34	68,16	PP
137	aula 35	69,41	PP
138	aula 36	72,44	PP
139	lav. Individ.	51,35	PP
141	anti.	1,36	PP
142	wc	1,10	PP
143	antib.	1,43	PP
144	wc	1,12	PP
146	wc	4,80	PP
<b>TOT</b>		<b>2491,35</b>	

ABACO DEI LOCALI			
Numero	Nome	Superficie [m <sup>2</sup> ]	Livello
<b>AULE E AMBIENTI PER DOCENTI</b>			
14	aula inseg. 1	48,28	PT
15	aula inseg. 2	44,70	PT
34	ricevim. genitori	14,35	PT
<b>TOT</b>		<b>107,33</b>	

AREE D'ACCOGLIENZA, DISTRIBUTIVE E			
1	agorà	1046,02	PT
21	disimp.	42,76	PT
27	filtro 1	25,88	PT
33	ascensore	3,69	PT
34	disimp.	4,07	PT
62	filtro 2	32,68	PT
66	ingresso	332,22	PT
67	disimp.	10,71	PT
75	disimp.	43,40	PT
81	disimp.	9,23	PT
	scala int. 1	14,42	
	scala int. 2	14,42	
	scala int. 3	14,42	
	scala est. 1	20,00	
	scala est. 2	29,74	
	scala est. 3	17,89	
97	connettive	1386,22	PP
140	disimp.	4,07	PP
<b>TOT</b>		<b>3051,84</b>	

BIBLIOTECA, AUDITORIUM, SPAZI			
28	aula multimed.	100,06	PT
29	aula polivalente	100,06	PT
31	biblioteca	115,75	PT
63	deposito	38,52	PT
64	auditorium	224,33	PT
65	retropalco	48,01	PT
96	campo gioco	670,11	PT
<b>TOT</b>		<b>1296,84</b>	

AREA AMMINISTRATIVA/ AREA RISERVATA AL			
2	rip.	13,71	PT
17	archivio	19,75	PT
18	preside	15,76	PT
19	segreteria	14,41	PT
20	segreteria	67,55	PT
23	antib.	5,00	PT
24	wc	2,09	PT
25	wc	2,07	PT
26	wc	4,14	PT
39	rip.	1,09	PT
41	disimp.	9,14	PT
42	spogliatoio ATA	7,56	PP
43	antib.	1,73	PP
44	wc	1,74	PP
45	ripostiglio ATA	9,06	PP
87	wc	3,11	PP
88	wc	1,99	PP
89	doccia	1,82	PP
90	infermeria	10,90	PP
91	spogl. arbitri	7,87	PP
92	antib.	1,52	PP
93	wc	3,26	PP
94	doccia	1,42	PP
145	rip.	1,09	PP
147	disimp.	9,14	PP
148	spogliatoio ATA	7,56	PP
149	antib.	1,73	PP
150	wc	1,74	PP
151	ripostiglio ATA	9,06	PP
<b>TOT</b>		<b>237,01</b>	
<b>TOT</b>		<b>7184,37</b>	